

PALLADIUM

MALMÖ

INGÅR I HYRAN VID KONFERENS

- Inspicient och foajépersonal
(vid utökat personalbehov för t.ex. garderob tillkommer en kostnad på 390 kr/h)
- Befintligt ljud och ljus.
- Fyra trådlösa system – välj mellan headset och handhållen mikrofon.
- Projektor, 6500 lm och duk, 4:3.
(Vid stor sittning tillkommer kostnad för större duk, 3000 kr exkl. moms)
- En presentationsdator

Tillkommer: Tekniker

Behöver ni teknik utöver detta, hjälper vi till med att hyra in kompletterande utrustning.

STREAMNING OCH DIGITALA MÖTEN

I tider med allt fler digitala lösningar och möten har vi tagit fram ett paket som passar de flesta tillfällen.

Streamningspaket

- 2 fasta kameror
- 1 presentationsdator
- Nödvändigt kablage, stativ etc
- Bildmixer med möjlighet till sändning via valfri plattform;
- Youtube, Facebook etc.
- Sändningsdator

Tillkommer: Bildproducent


PALLADIUM MALMÖ

DANSSTATIONEN / MUSIK I SYD PRODUCTION

FLOOR PLAN AND LIGHTING RIG / TRUSS

SOUND: DANCE PA STAGE FILLS + FRONT. SUBS BACK


APRIL 2020

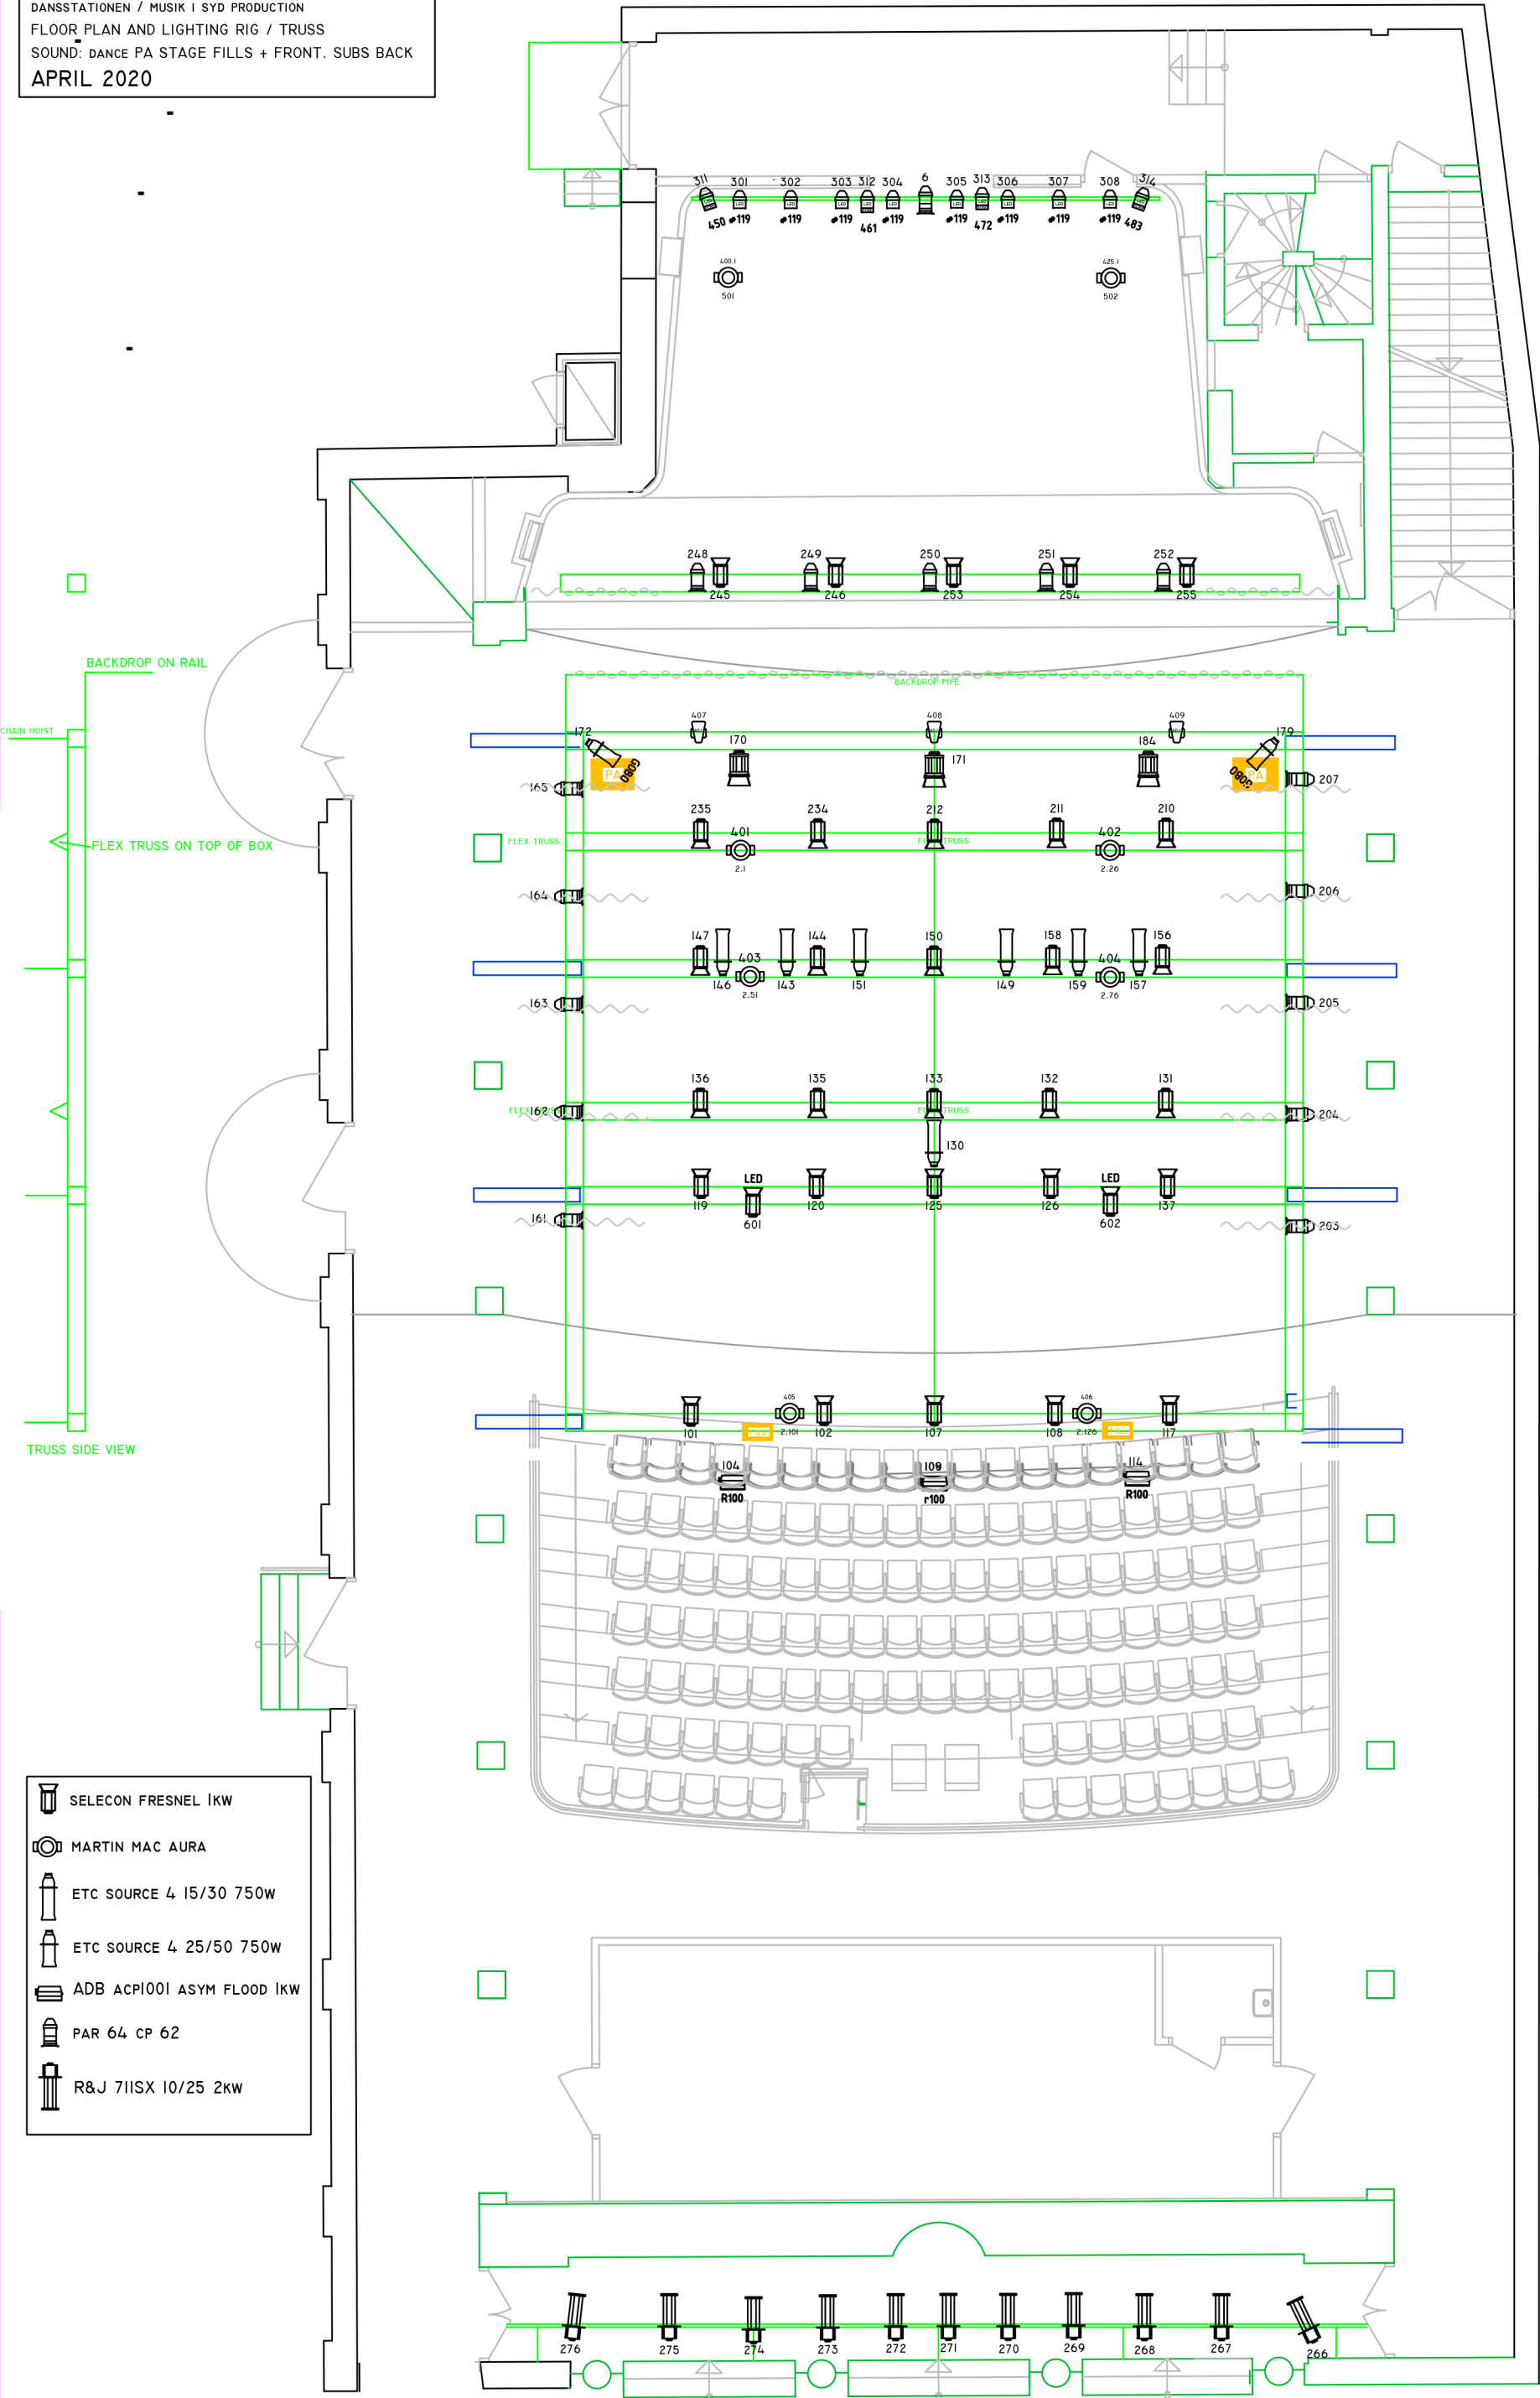


Stage plan

- measures (mm)

Truss is marked with green color

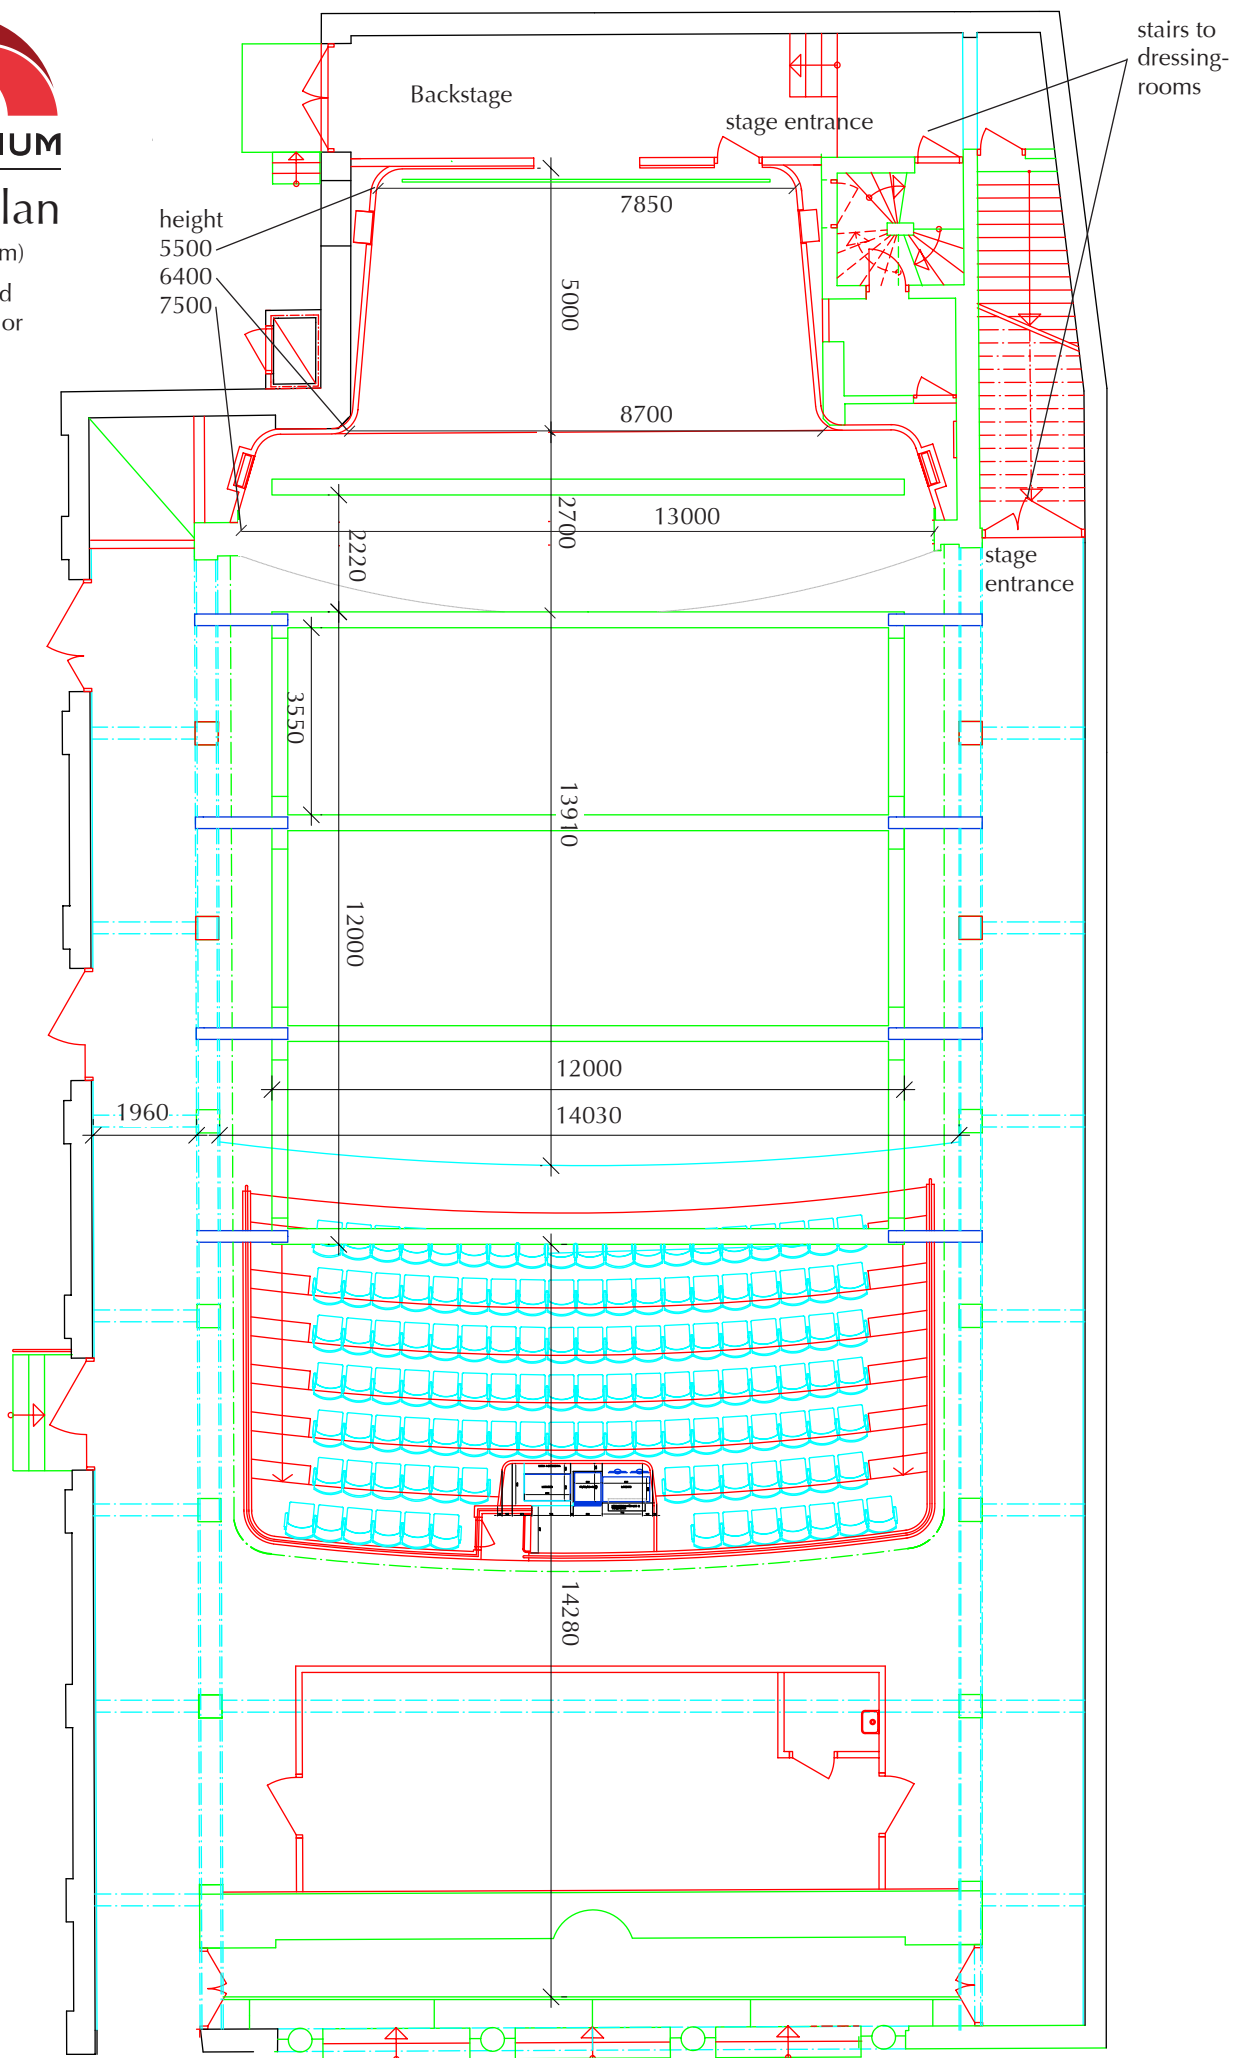

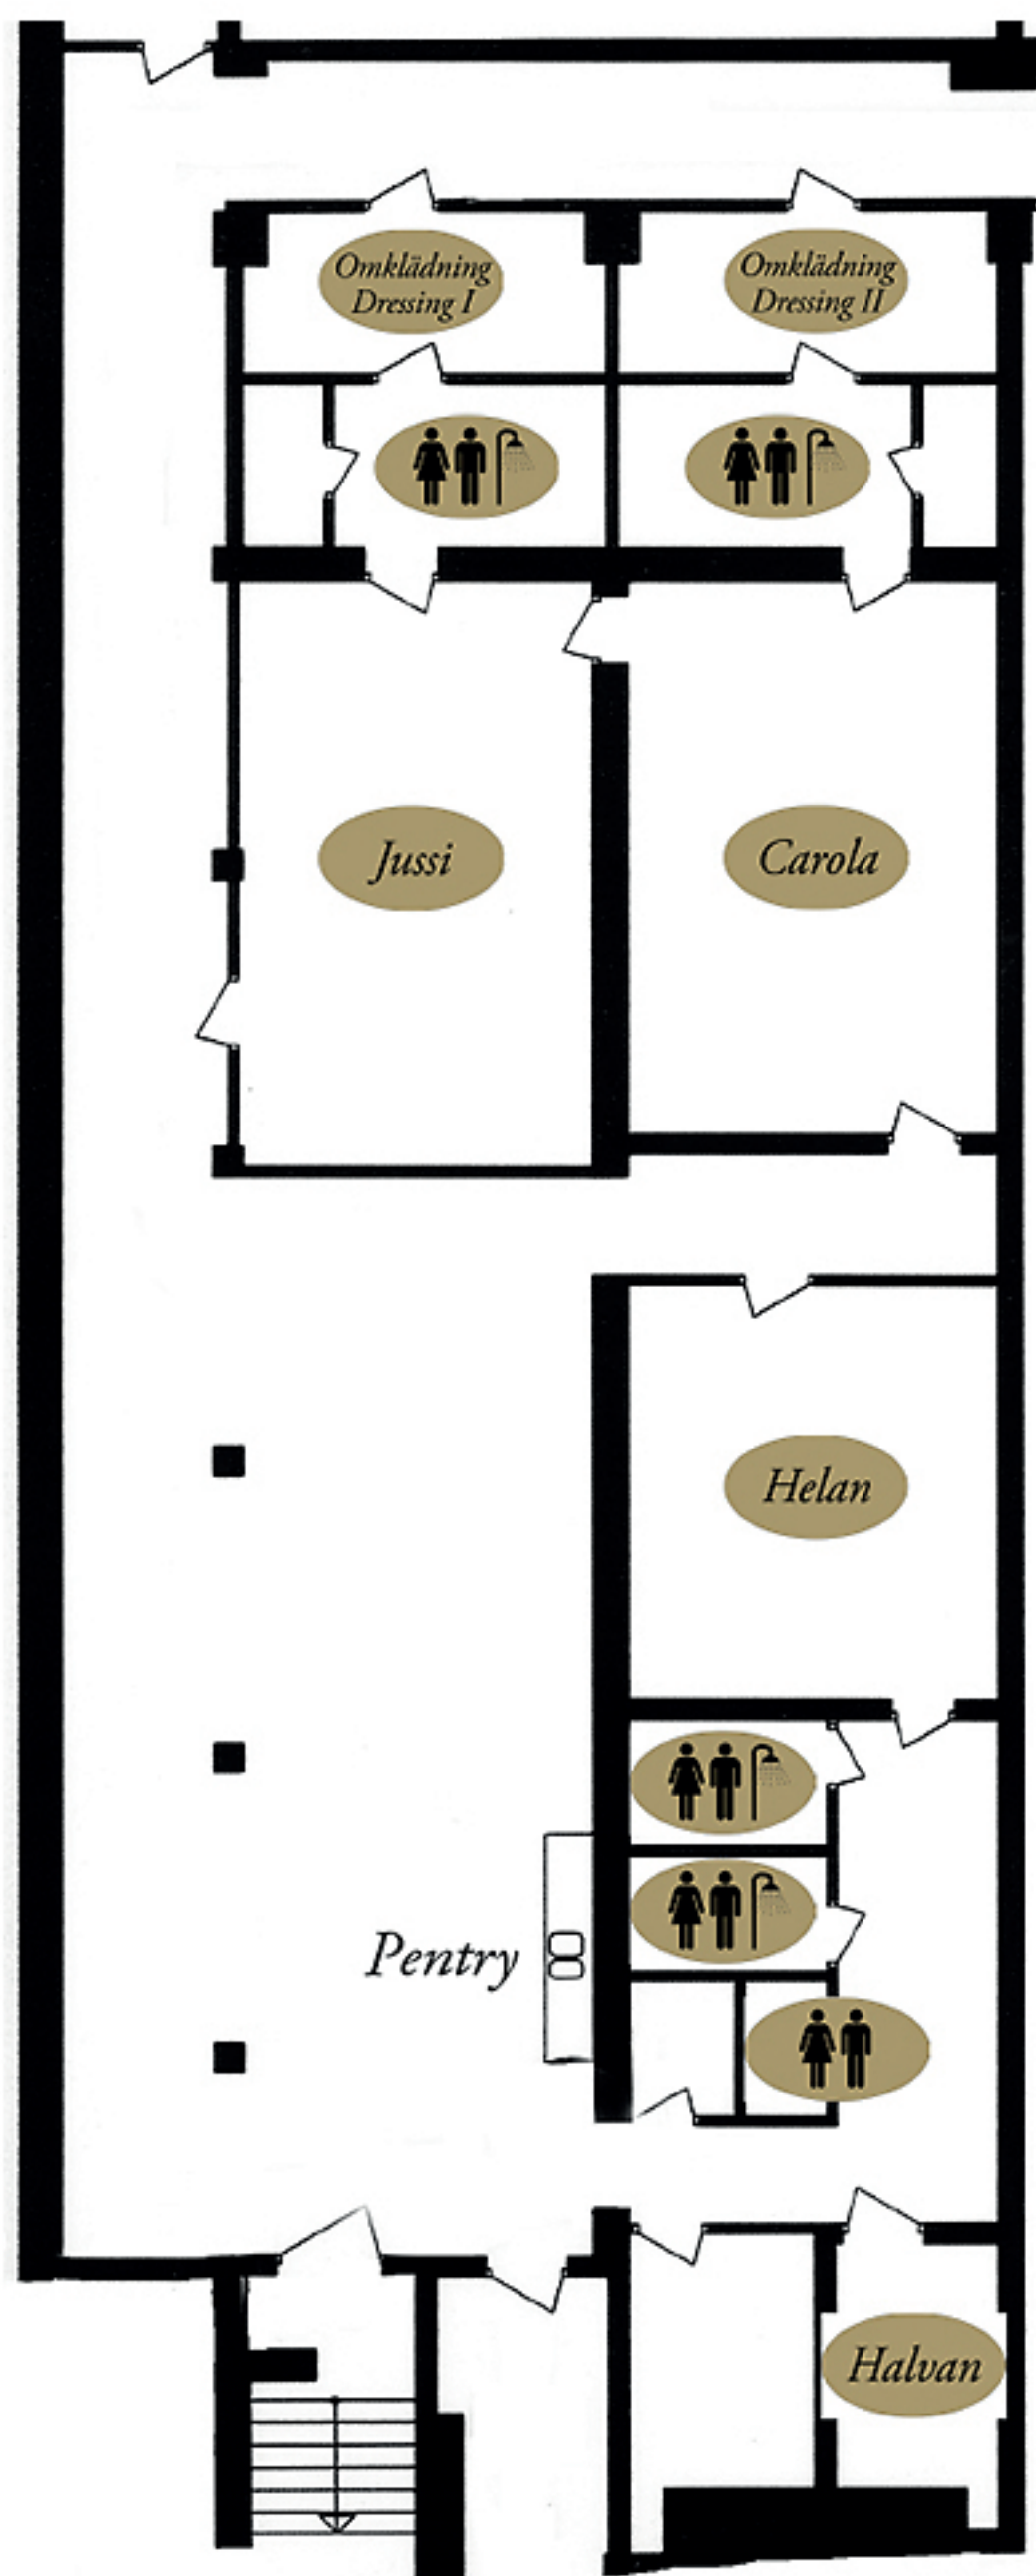

PALLADIUM
— MALMÖ —

Omklädningsrum
Dressingrooms

PALLADIUM

Salongsplan - liten sittning
max 284 platser



SCEN

11 20 1 11
12 20 1 12

Främre Parkett
0-40 pl. vid liten sittning

20 219 201 20
21 319 301 21
22 419 401 22
23 519 501 23
24 619 601 24
25 713 701 25
26 814 801 26
708 707
Bakre Parkett 808

Bakre Parkett
122 pl.

1 922 912 911 901 1
2 1022 1012 1011 1001 2
3 1122 1112 1101 1101 3
4 1218 1210 1209 1201 4
5 1318 1310 1309 1301 5
6 1420 1411 1410 1401 6
Vänster Balkong Höger

Balkong
122 pl.


PALLADIUM

Salongsplan - stor sittning
max 500 platser




SCEN


Främre Parkett

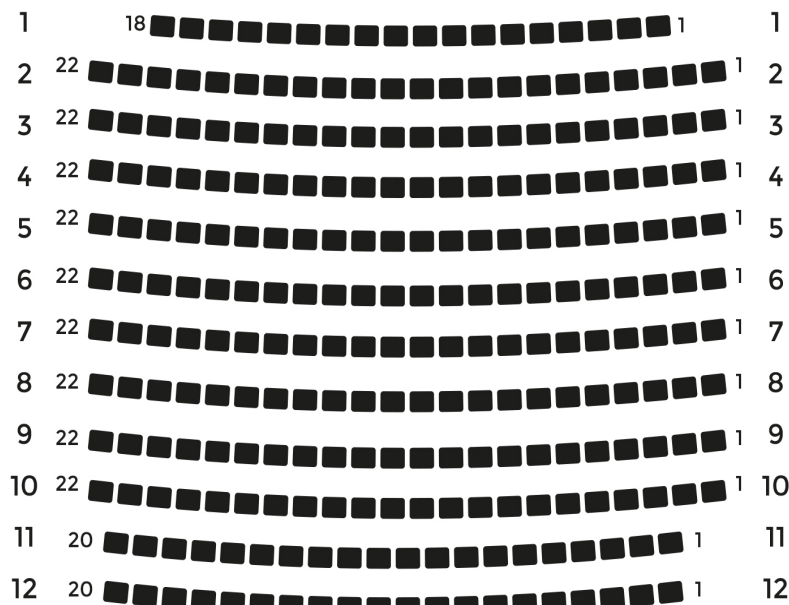

Främre Parkett
max. 256 pl.

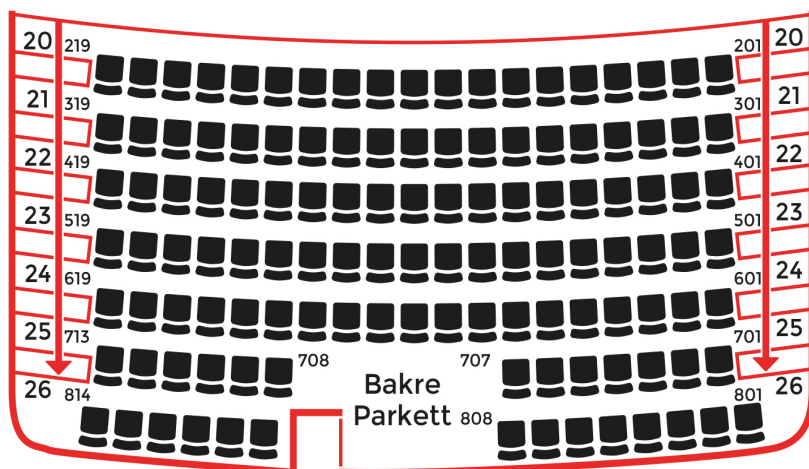

Bakre Parkett
122 pl.

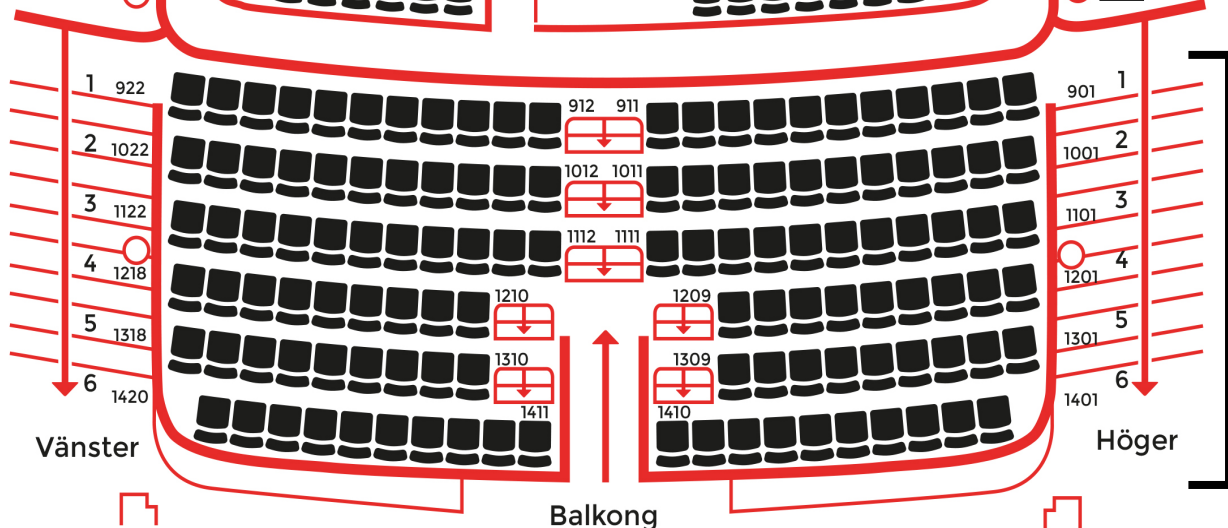

Balkong
122 pl.